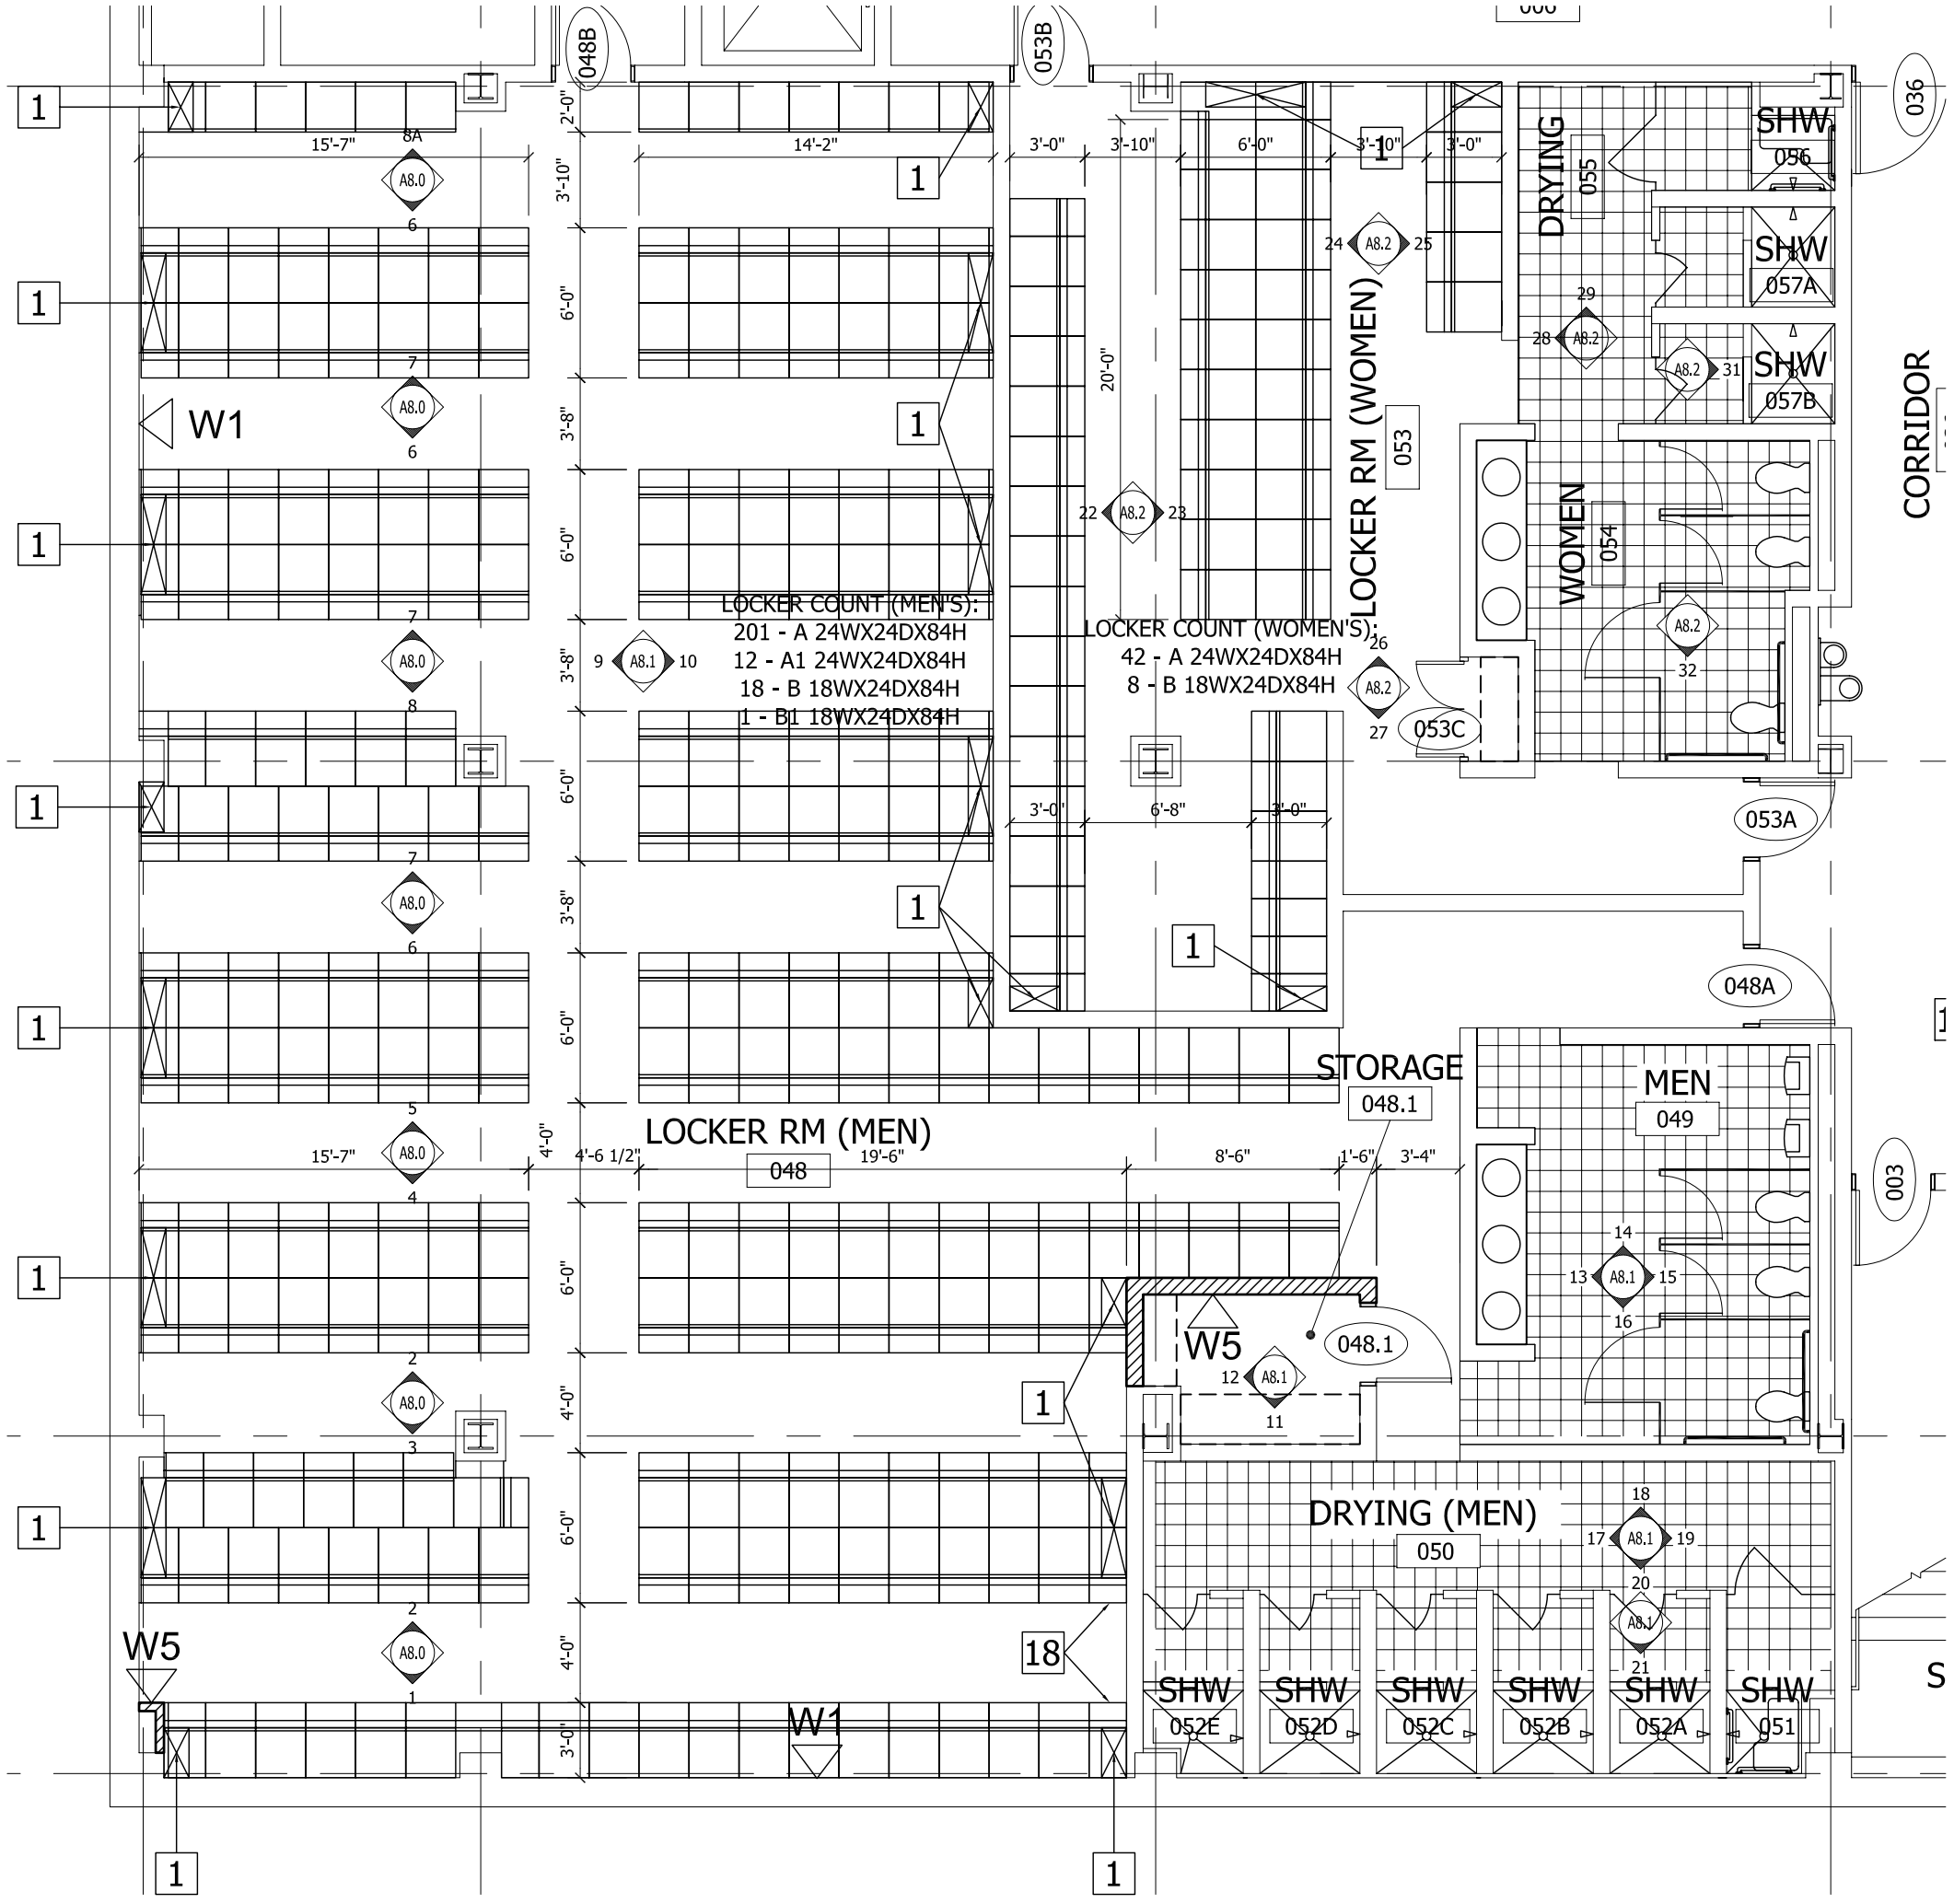
LOCKER RM (MEN)
048
LOCKER RM (WOMEN)
053
DRYING
055
WOMEN
054
SHW
056
SHW
057A
SHW
057B
CORRIDOR
036
053B
048B
053C
053A
048A
STORAGE
048.1
MEN
049
003
DRYING (MEN)
050
SHW
052E
SHW
052D
SHW
052C
SHW
052B
SHW
052A
SHW
051
W1
W5
LOCKER COUNT (MEN'S):
201 - A 24WX24DX84H
12 - A1 24WX24DX84H
18 - B 18WX24DX84H
1 - B1 18WX24DX84H
LOCKER COUNT (WOMEN'S):
42 - A 24WX24DX84H
8 - B 18WX24DX84H
15'-7"
14'-2"
3'-0"
3'-10"
6'-0"
3'-10"
3'-0"
20'-0"
3'-0"
6'-8"
3'-0"
15'-7"
4'-6 1/2"
19'-6"
8'-6"
1'-6"
3'-4"
2'-0"
3'-10"
6'-0"
3'-8"
6'-0"
3'-8"
6'-0"
3'-8"
6'-0"
4'-0"
6'-0"
4'-0"
6'-0"
4'-0"
3'-0"